


COMUNE DI VEGLIE

PROVINCIA DI LECCE

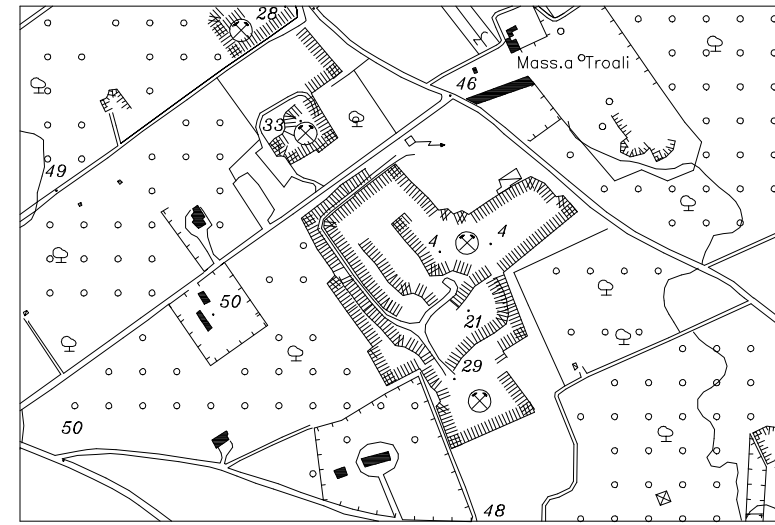

VERIFICA DI ASSOGGETTABILITA' A VALUTAZIONE D'IMPATTO AMBIENTALE DELL'ATTIVITA' DI RECUPERO RIFIUTI INERTI PROVENIENTI DA COSTRUZIONI, DEMOLIZIONI E SCAVI SITA IN VEGLIE LOCALITA' "TROALI" (art. 20 D.Lgs. 152/2006)

TAV.
N° 09

VINCOLISTICA: STRUMENTAZIONE URBANISTICA

scala 1: 25.000

Committente:
F.lli PANARESE s.n.c. di G.S.A.
Vico S. Ammirato n. 5
73010 VEGLIE (LE)

Il Tecnico:
Ing. Gianluca TOMMASI

Data: Dicembre 2011

LEGENDA

 CAVA AUTORIZZATA

 AREA D'INTERVENTO

SERIE 8: strumentazione urbanistica

