


COMUNE DI VEGLIE

PROVINCIA DI LECCE

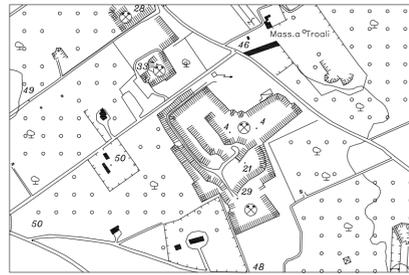

VERIFICA DI ASSOGGETTABILITA' A VALUTAZIONE
D'IMPATTO AMBIENTALE DELL'ATTIVITA' DI RECUPERO
RIFIUTI INERTI PROVENIENTI DA COSTRUZIONI,
DEMOLIZIONI E SCAVI SITA IN VEGLIE LOCALITA' "TROALI"
(art. 20 D. Lgs. 152/2006)

TAV.
N° 16

INQUADRAMENTO

scala 1: 5.000

Committente:

F.lli PANARESE s.n.c. di G.S.A.
Vico S. Ammirato n. 5
73010 VEGLIE (LE)


Il Tecnico:

Ing. Gianluca TOMMASI


Data: Dicembre 2011

STRALCIO AEROFOTOGRAMMETRICO

Scala 1:5.000

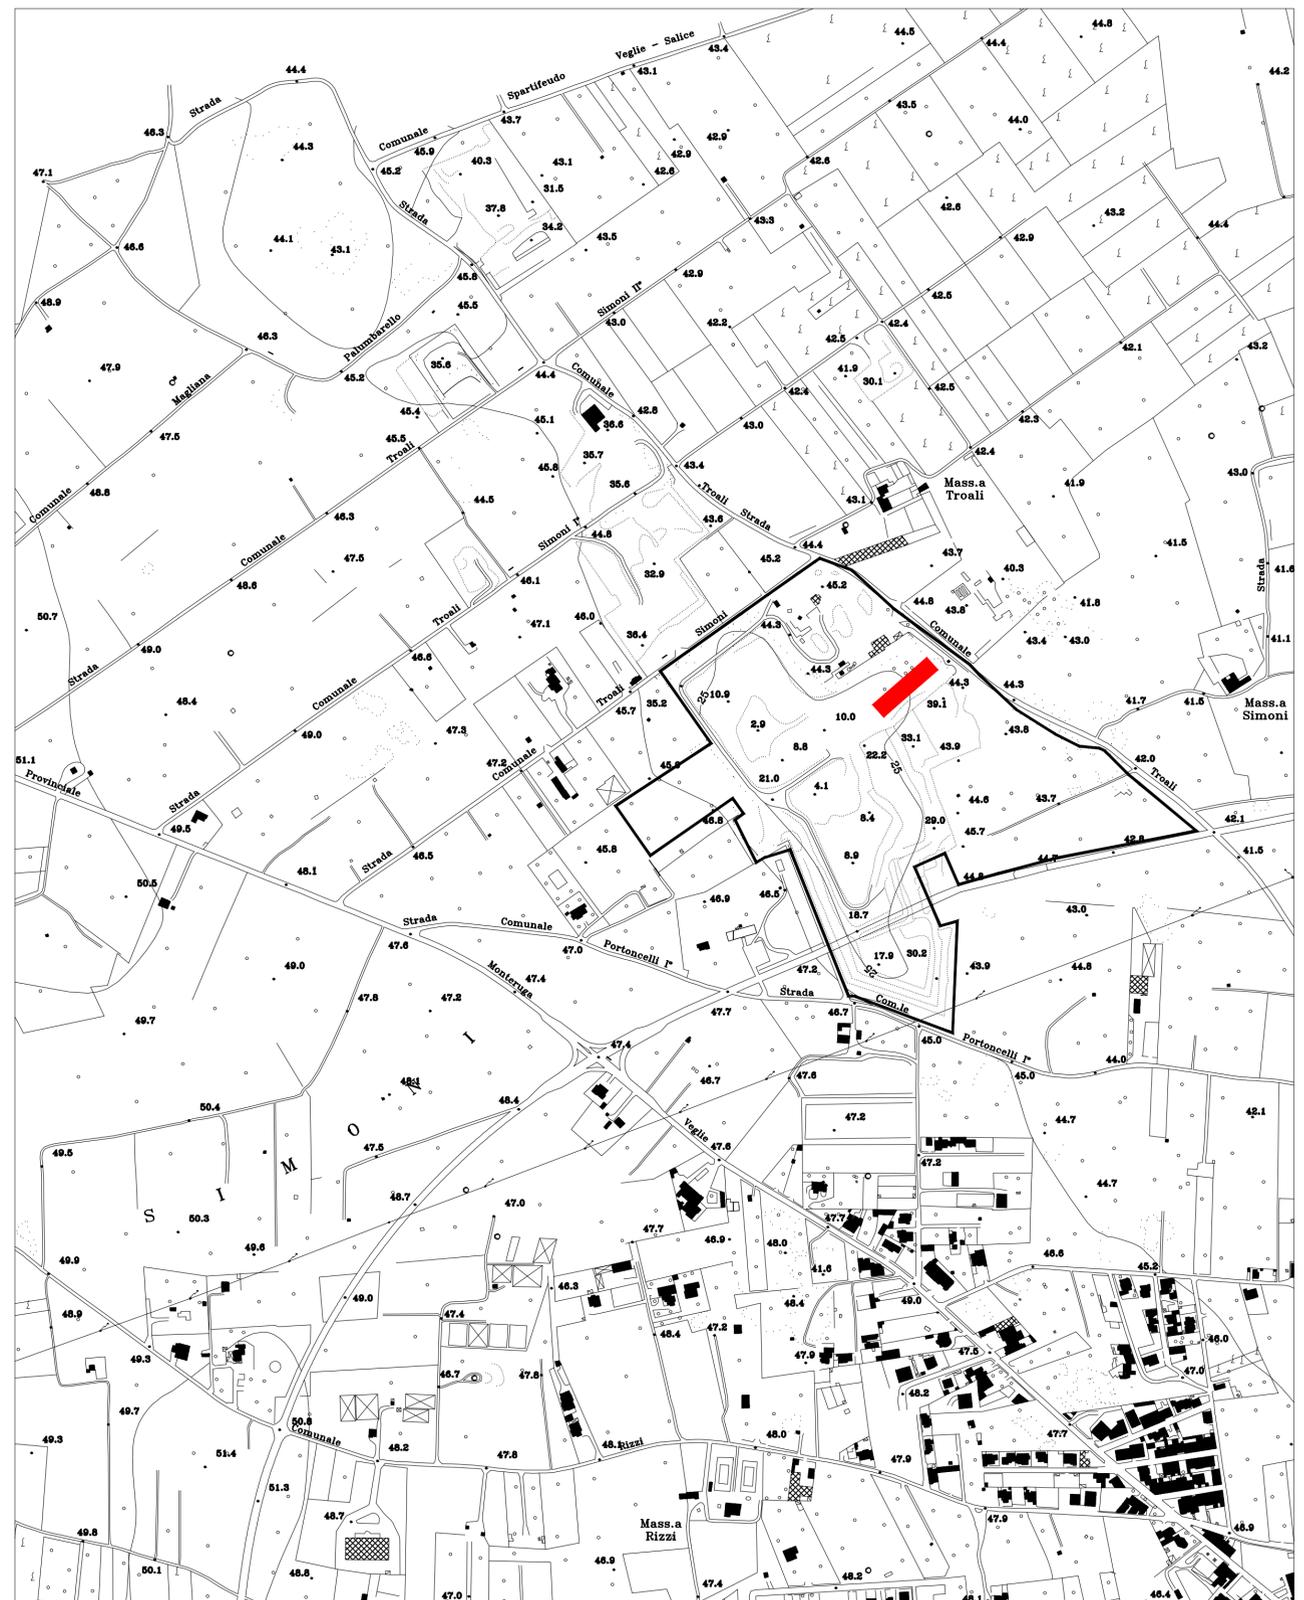

LEGENDA

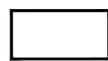

CAVA AUTORIZZATA



AREA D'INTERVENTO