


# COMUNE DI VEGLIE

PROVINCIA DI LECCE

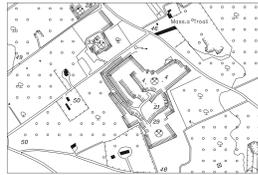

VERIFICA DI ASSOGGETTABILITA' A VALUTAZIONE D'IMPATTO AMBIENTALE DELL'ATTIVITA' DI RECUPERO RIFIUTI INERTI PROVENIENTI DA COSTRUZIONI, DEMOLIZIONI E SCAVI SITA IN VEGLIE LOCALITA' "TROALI" (art. 20 D.Lgs. 152/2006)

TAV.  
N° 19


PLANIMETRIA DI DETTAGLIO

scala 1: 1.000

Committente:  
F.lli PANARESE s.n.c. di G.S.A.  
Vico S. Ammirato n. 5  
73010 VEGLIE (LE)

Il Tecnico:  
Ing. Gianluca TOMMASI

Data: Dicembre 2011

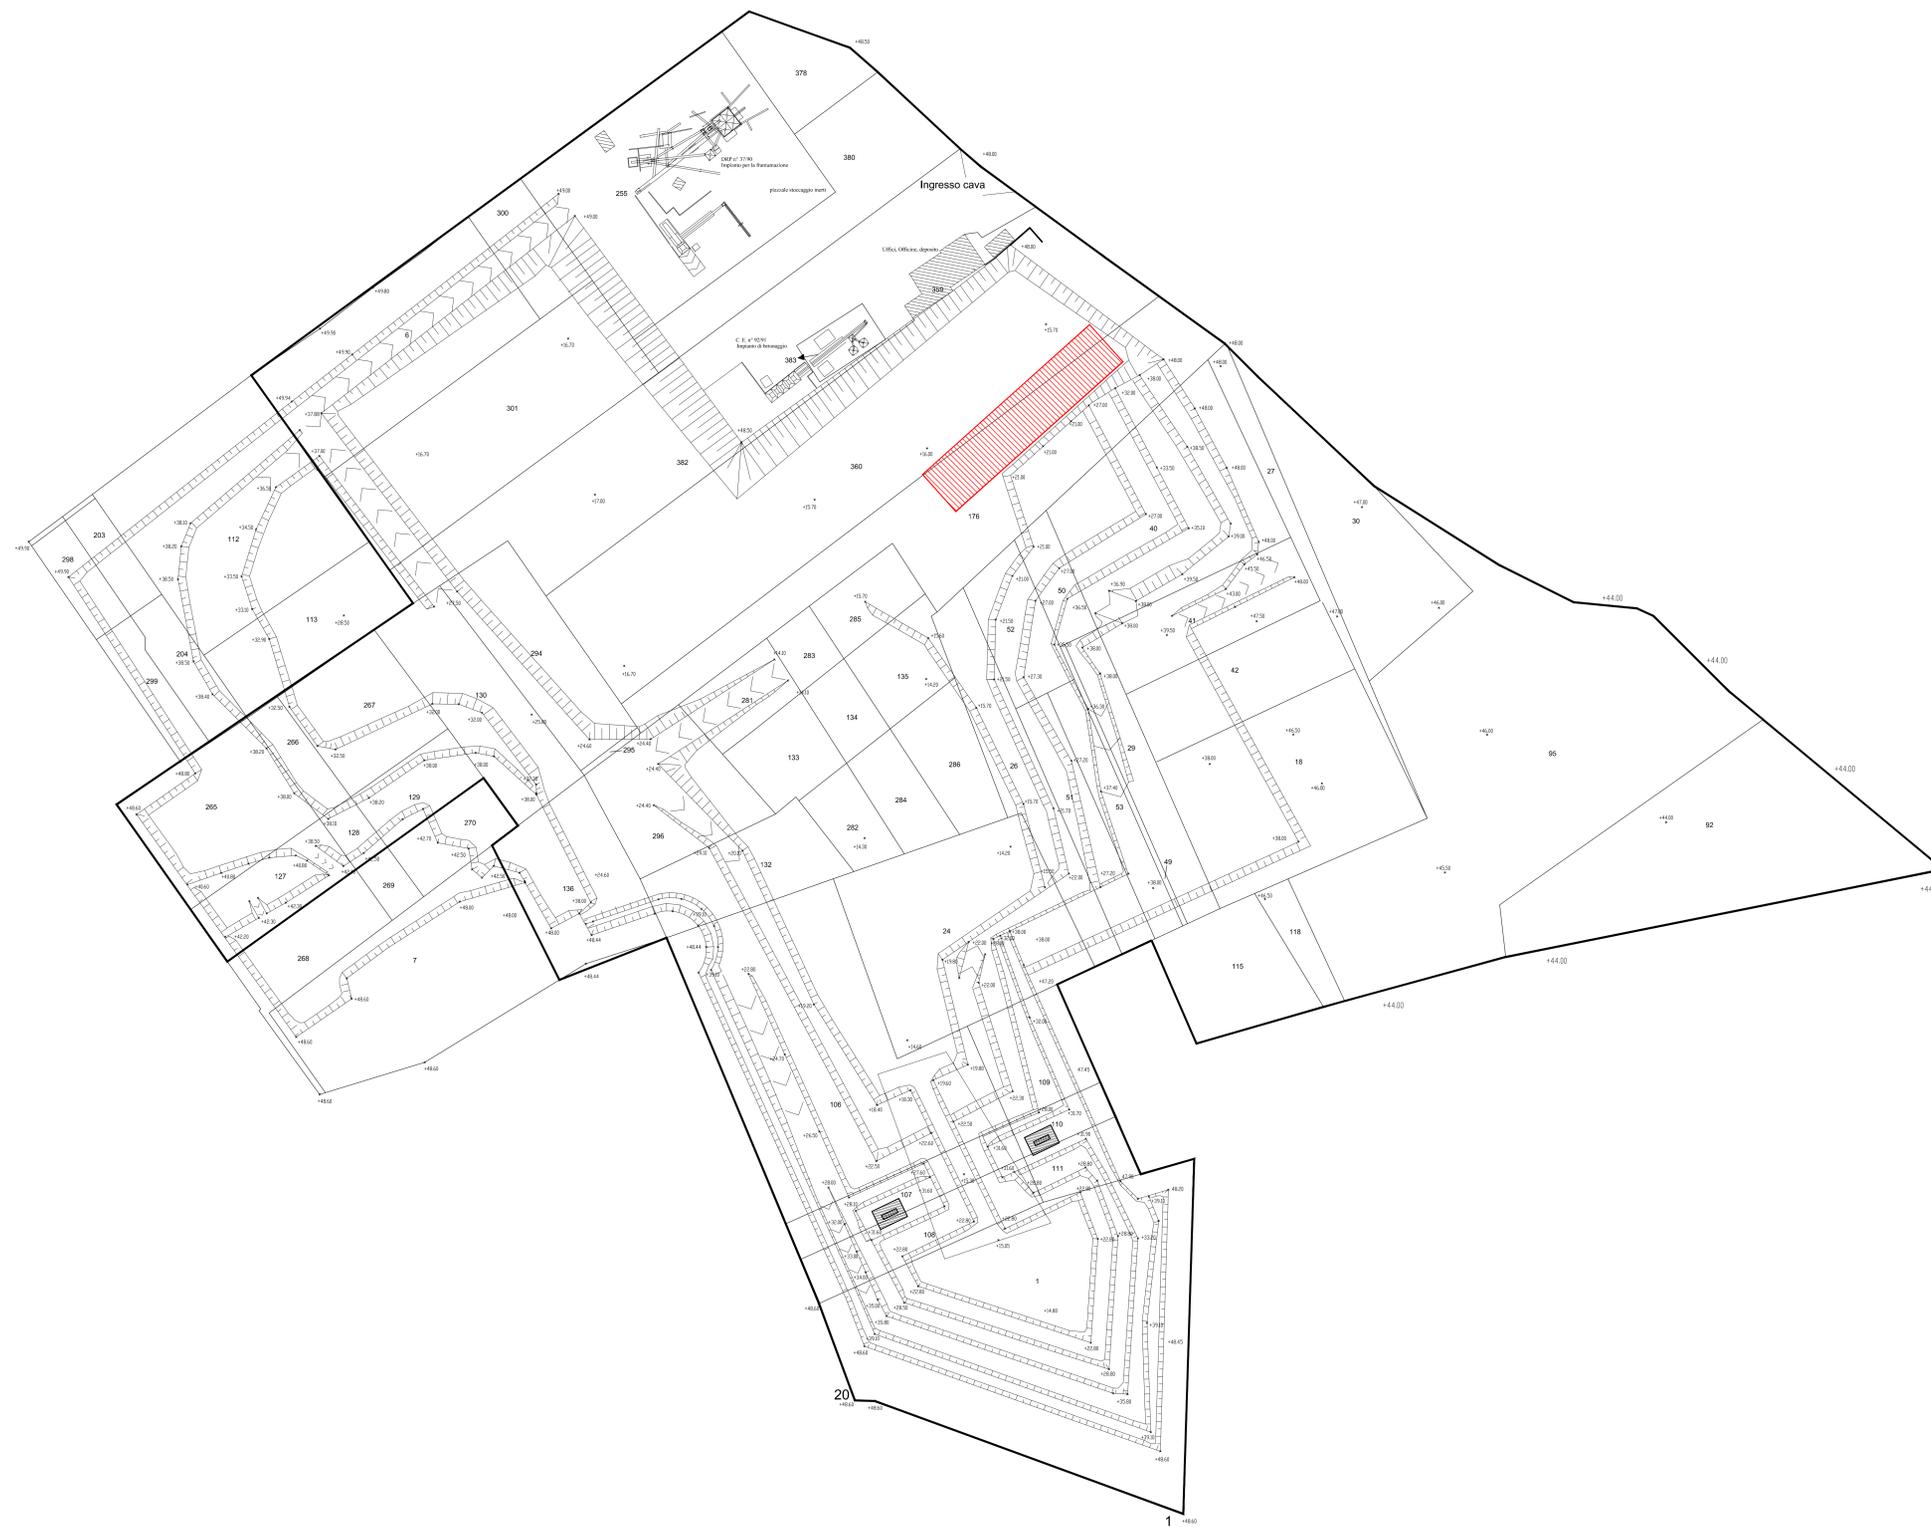

## LEGENDA

-  CAVA AUTORIZZATA
-  AREA D'INTERVENTO