


PALESTRA

SERVIZI PALESTRA

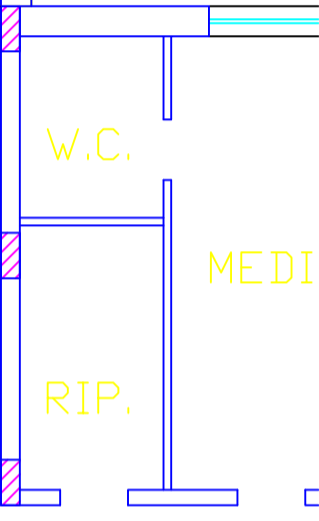

W.C.


MEDI

RIP.



A-A



A

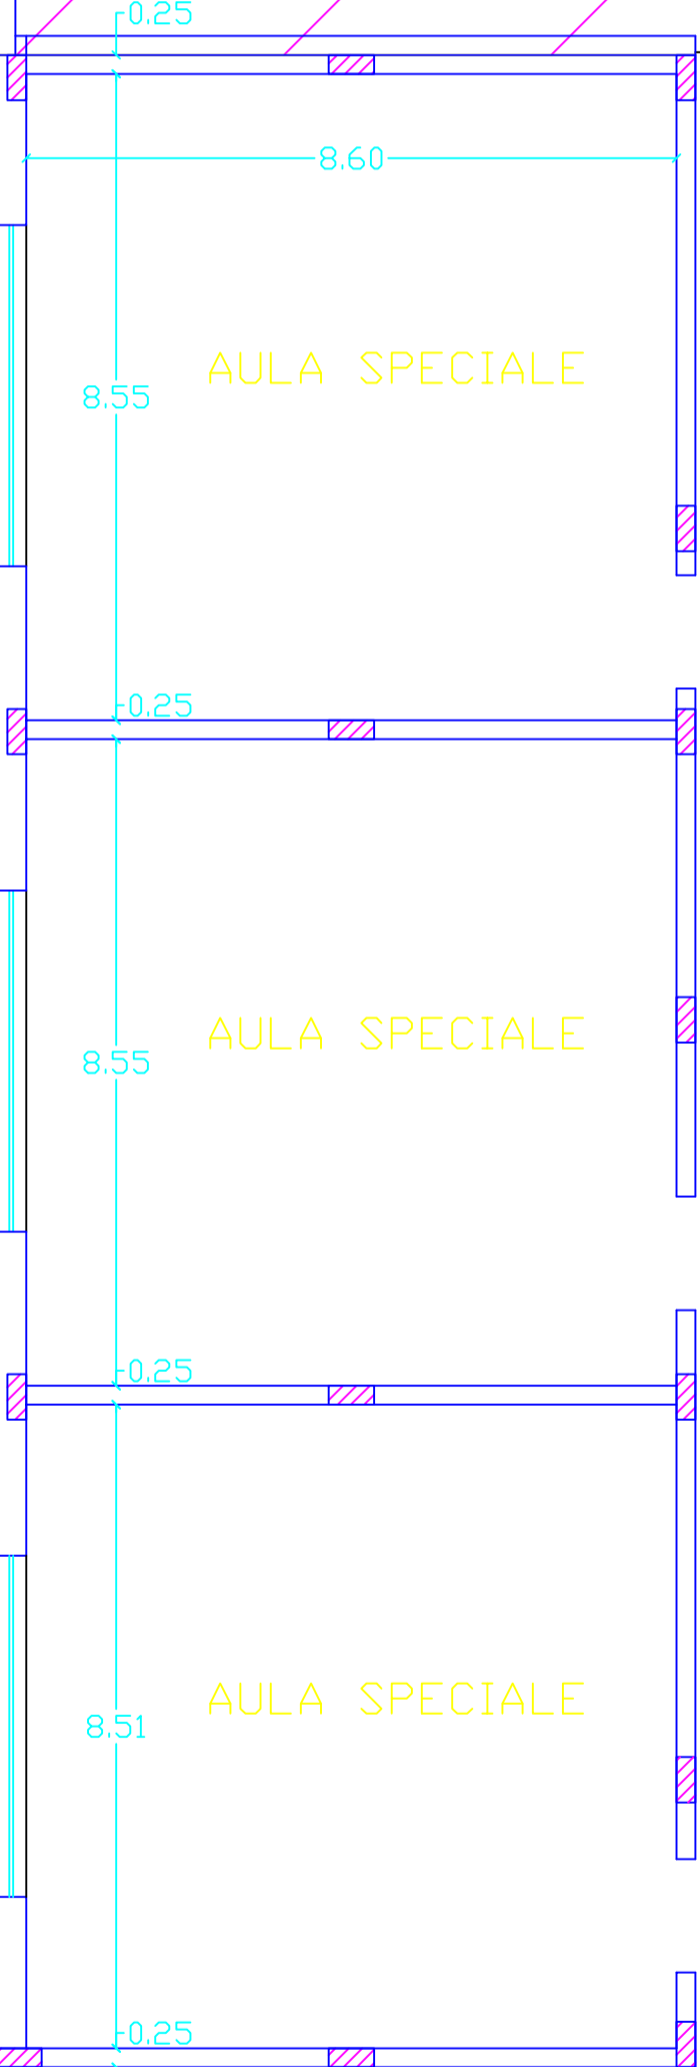

AULA SPECIALE

AULA SPECIALE

AULA SPECIALE

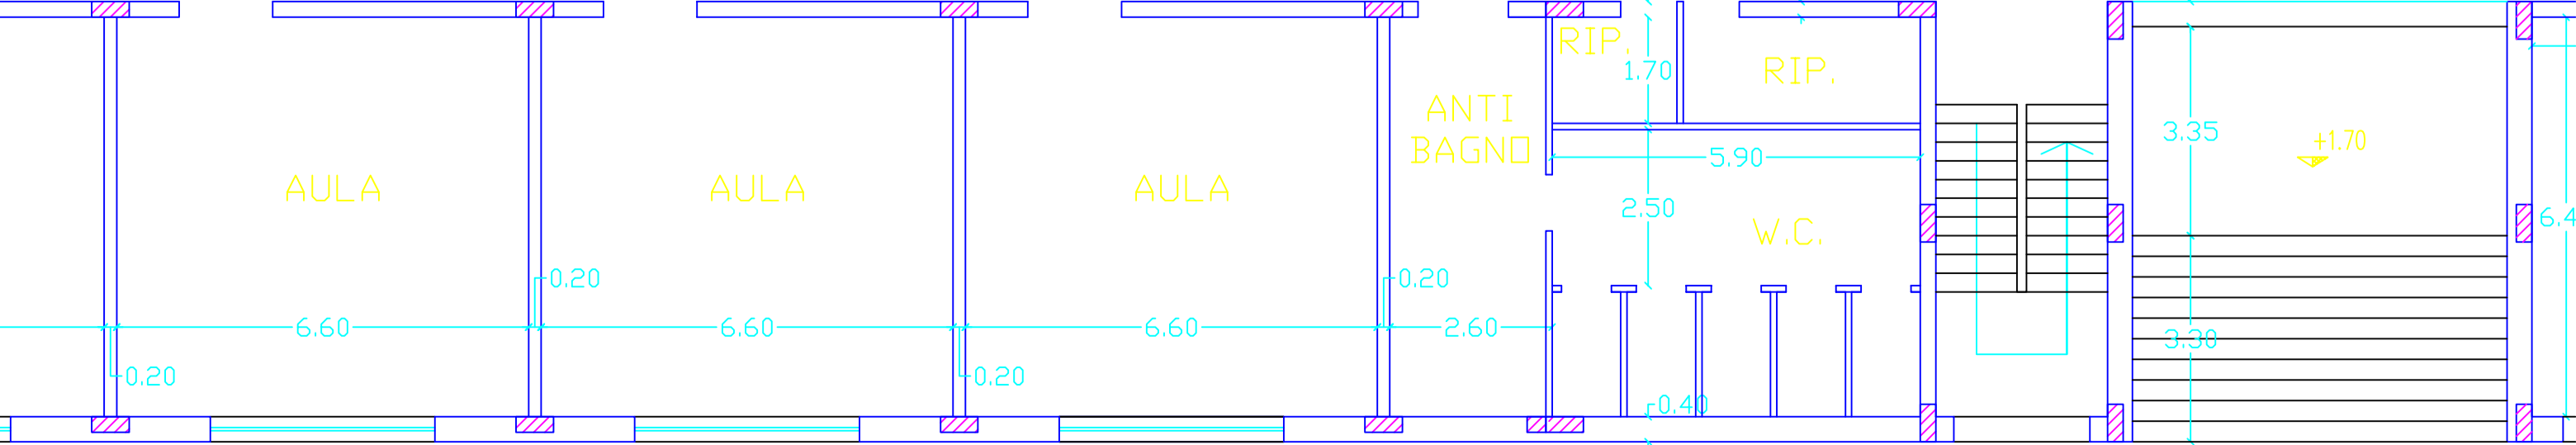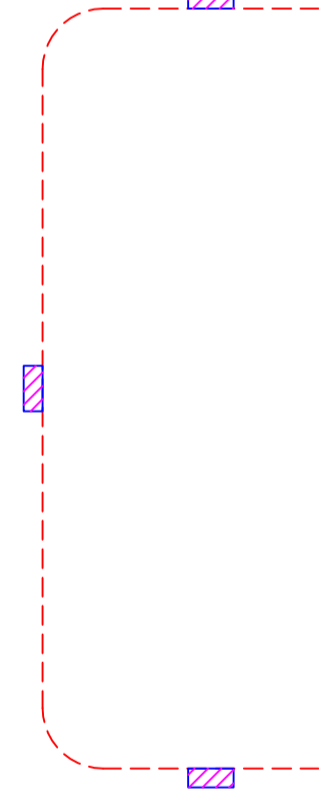

AULA

AULA

AULA

ANTI BAGNO

RIP.

RIP.

W.C.

+1.70

+1.70

+1.70

